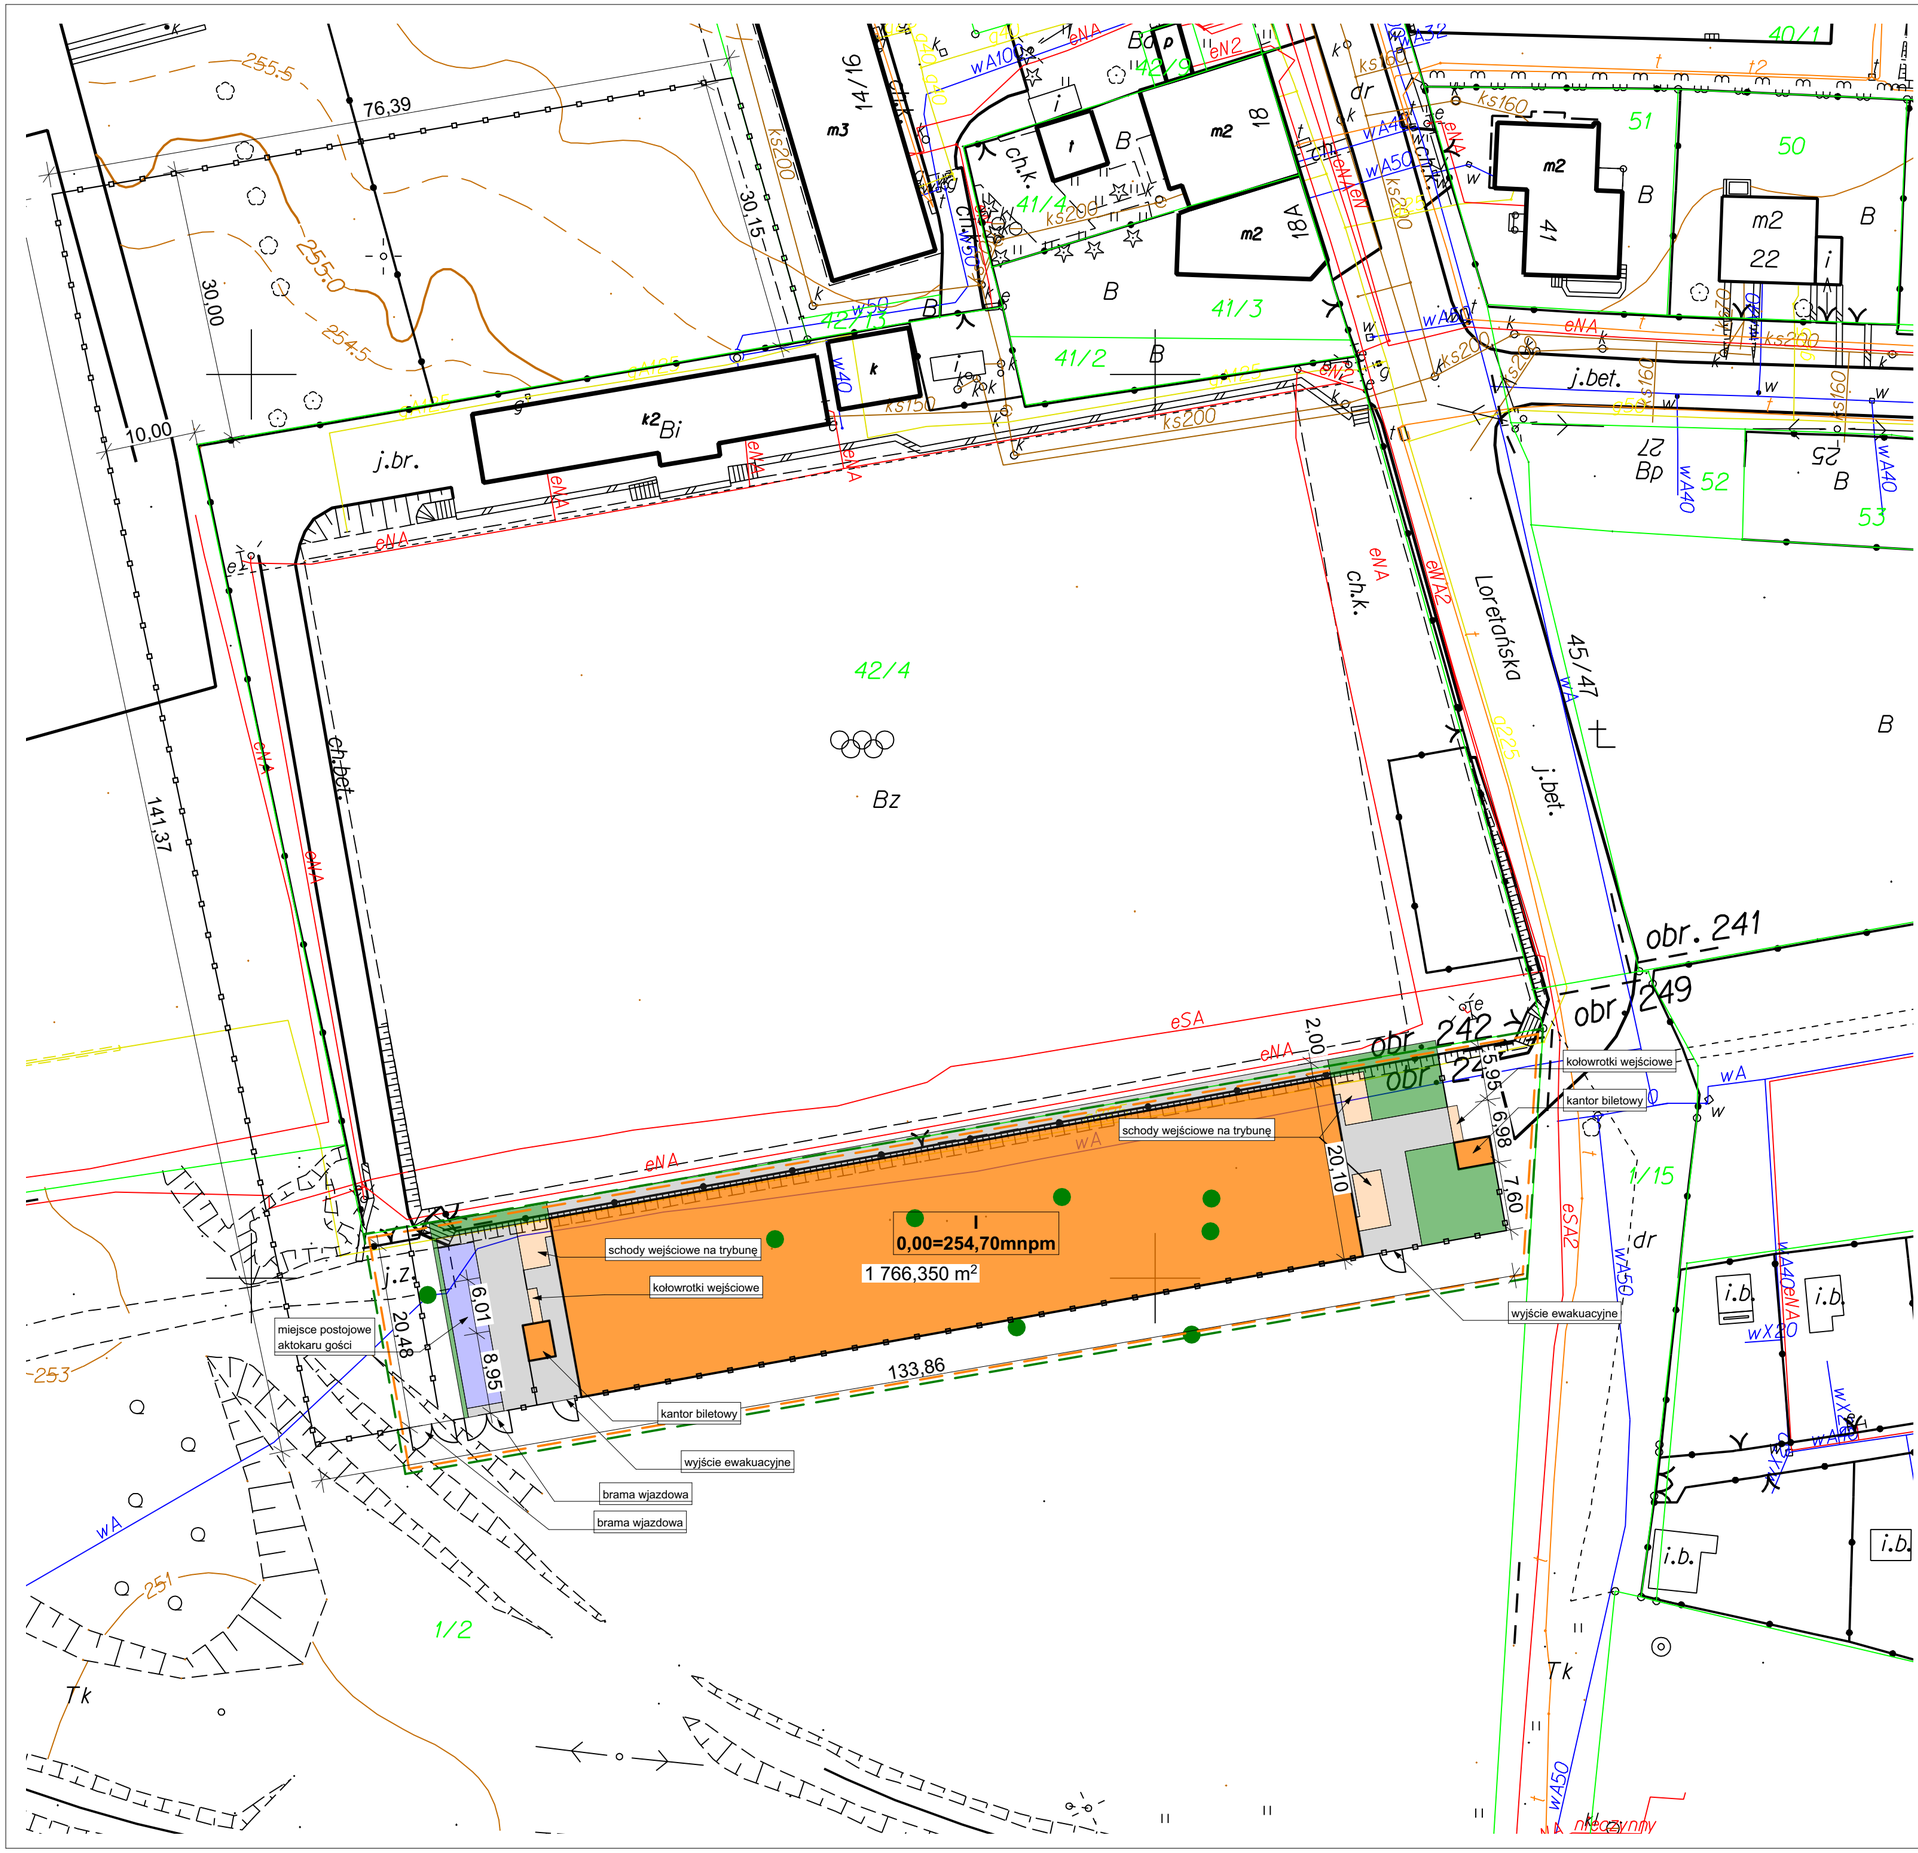

LEGENDA
ZAKRES TERENU OBJĘTEGO WNIOSKIEM
ZAKRES ODDZIAŁYWANIA INWESTYCJI
PROJEKTOWANA TRYBUNA
PROJEKTOWANE SCHODY ZEWNĘTRZNE
TERENY UTWARDZONE
TERENY BIOLOGICZNIE CZYNNE
DRZEWA DO WYCINKI

Trybuna
ul. Loretańska 20, 42-226 Częstochowa
część działki nr ewidencyjny 1/2 obręb 247, jednostka ewidencyjna Częstochowa

ZUT — Zakład Usług Technicznych "ZUT"
Piotr Szleper
ul.Ikara 128 B
42-221 Częstochowa

KLUB SPORTOWY
SKRA CZĘSTOCHOWA
ul. Loretańska 20
42-226 Częstochowa

LOKALIZACJA OBIEKTU

Projektował	mgr inż. arch. Marek Kula 57/09/SLOKK/II		Z-1
Sprawdził	mgr inż. arch. Łukasz Szleper 40/09/DOIA		09.2023
Projektował	mgr inż. Piotr Jakub Szleper SLK/1727/PWOK/07		1:500
Sprawdził	mgr inż. arch. Łukasz Szleper 69/DOS/07		